


Clôtures pare-papiers/pare-ballons

Ecartements poteaux avec jambe de force et contreventement

Hauteur hors sol	2,00 m	3,00 m	3,50 m	4,00 m	5,00 m	6,00 m	7,00 m	8,00 m	9,00 m	10,00 m
Ecart au sol jambe de force	0,84 m	1,00 m	1,10 m	1,20 m	1,80 m	2,00 m	2,20 m	2,40 m	2,40 m	2,60 m
Ecart au sol contreventement	0,84 m	1,20 m	1,20 m	1,50 m	1,80 m	2,00 m	2,30 m	2,40 m	2,40 m	2,60 m

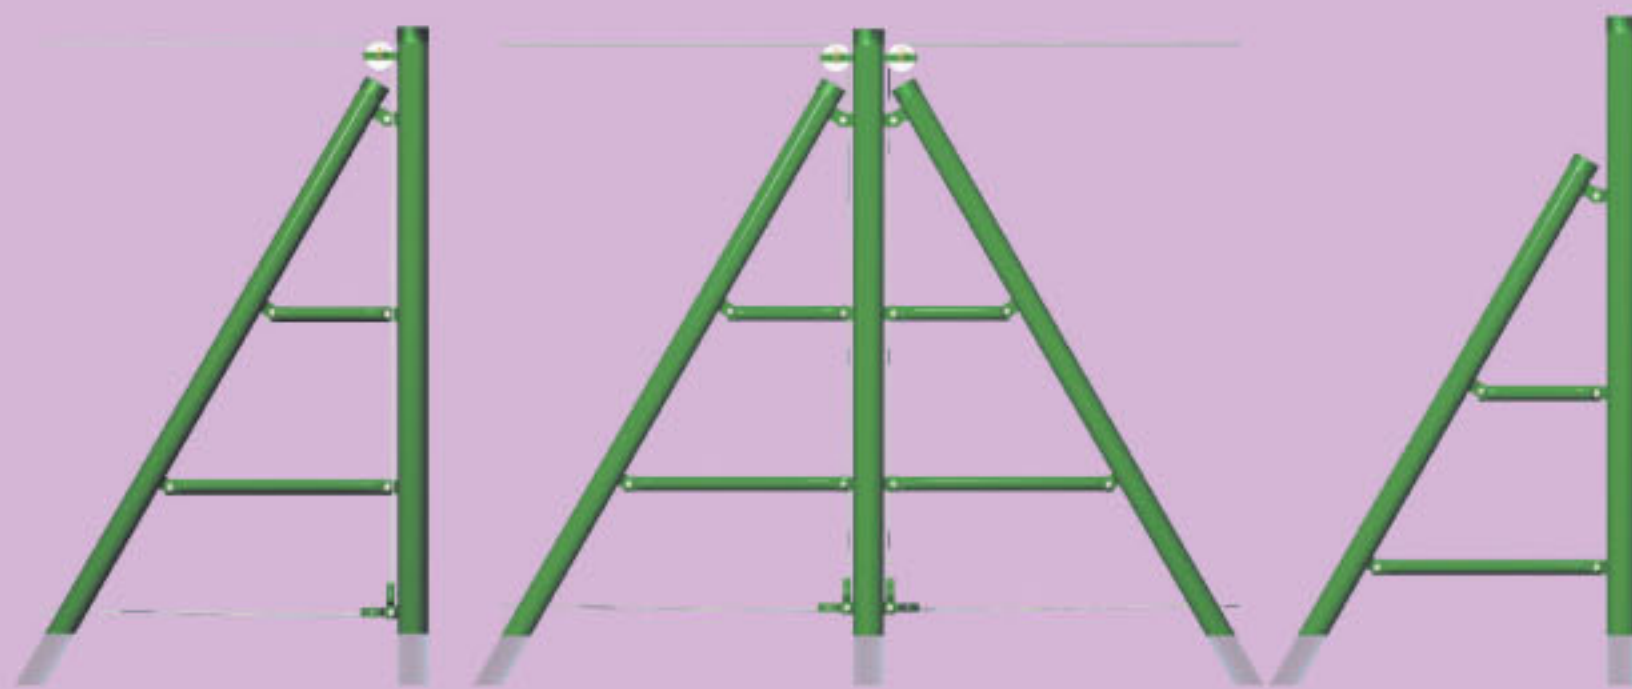


POTEAU DE DÉPART
+
JAMBE DE FORCE

POTEAU D'ANGLE OU RÉTENTION
+
JAMBE DE FORCE
2 ENTRETOISES AU DELÀ DE 8m Hs.

POTEAU INTERMÉDIAIRE
+
CONTREVENTEMENT
2 ENTRETOISES AU DELÀ DE 8m Hs.

Nos poteaux sont spécialement équipés pour faciliter le montage de nos filets. Leurs diamètres et leurs épaisseurs varient selon la hauteur de la clôture, sa situation géographique et la grandeur de la maille.

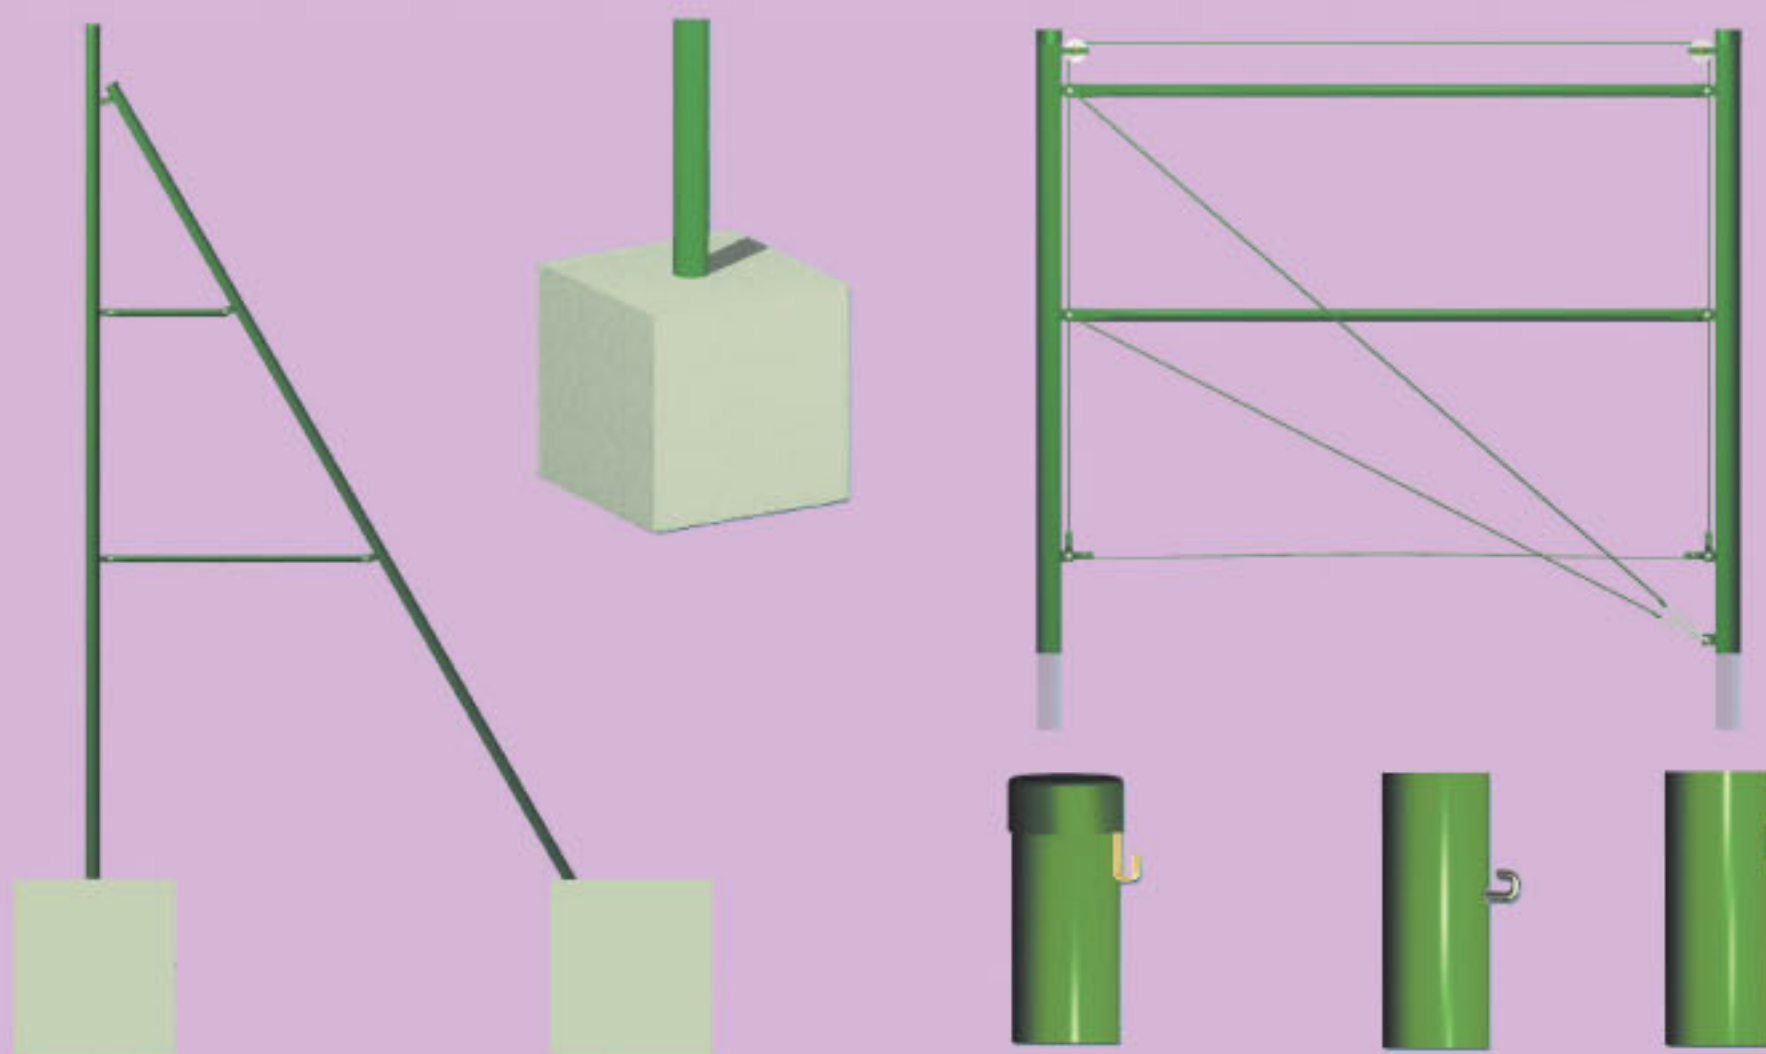

Écartement conseillé des poteaux intermédiaires : entre 5 m et 6 m.
Sur demande : poteaux galvanisés à chaud, poteaux bipodes. Possibilité de fourreaux à sceller et de platines pour fixation des poteaux.

Poteaux acier galva pour grillage maille 45 ou 50 mm - Plastifié vert (RAL 6005)

Hauteur hors-sol	2,00 m Diamètre	2,50 m Diamètre	3,00 m Diamètre	3,50 m Diamètre	4,00 m Diamètre
Départ	60 mm	60 mm	60 mm	60 mm	76 mm
Angle	60 mm	60 mm	60 mm	60 mm	76 mm
Rétention	60 mm	60 mm	60 mm	60 mm	76 mm
Jambe de force et entretoise	50 mm	50 mm	50 mm	50 mm	50 mm
Intermédiaire	50 mm	50 mm	50 mm	50 mm	60 mm